


3. Dachgeschoss



App 30:	1x Doppelbett (1,40m) , 1 Einzelbett (abschließbare Zwischentür zu Zimmer 31)	= 3 Betten
App 31:	1x Doppelbett, 1 Ausziehbett	= 4 Betten
App 32:	1x Doppelbett (beh. gerecht)	= 2 Betten
App 33:	1x Doppelbett	= 2 Betten
App 34:	2x Doppelstockbett	= 4 Betten

15 Betten


2. Obergeschoss

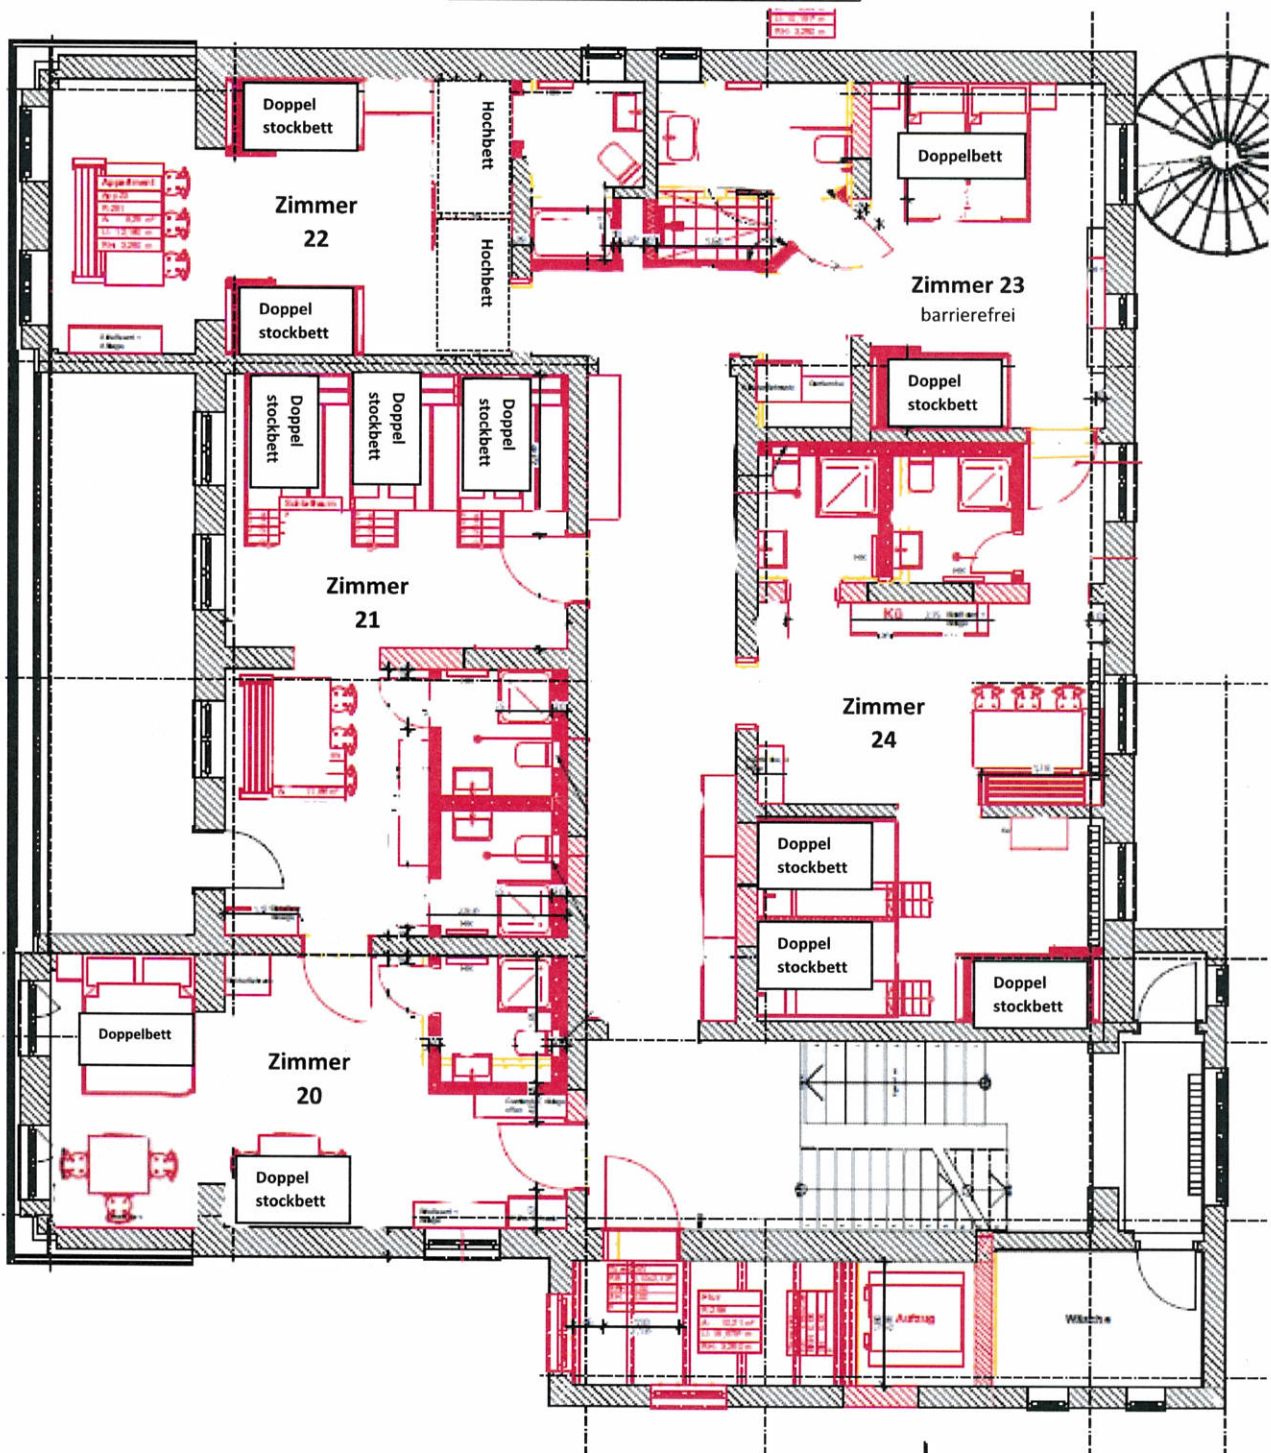

App 20:	1x Doppelstockbett, 1 Doppelbett (abschließbare Zwischentür zu Zimmer 21)	= 4 Betten
App 21:	3x Doppelstockbetten, (2 Bäder)	= 6 Betten
App 22:	2x Doppelstockbetten, 2x Hochbetten	= 6 Betten
App 23:	beh. gerecht 1x Doppelbett, 1x Doppelstockbett (abschließbare Zwischentür zu Zimmer 24)	= 4 Betten
App 24:	3x Doppelstockbetten (2 Bäder)	= 6 Betten

26 Betten

1. Hochpaterre

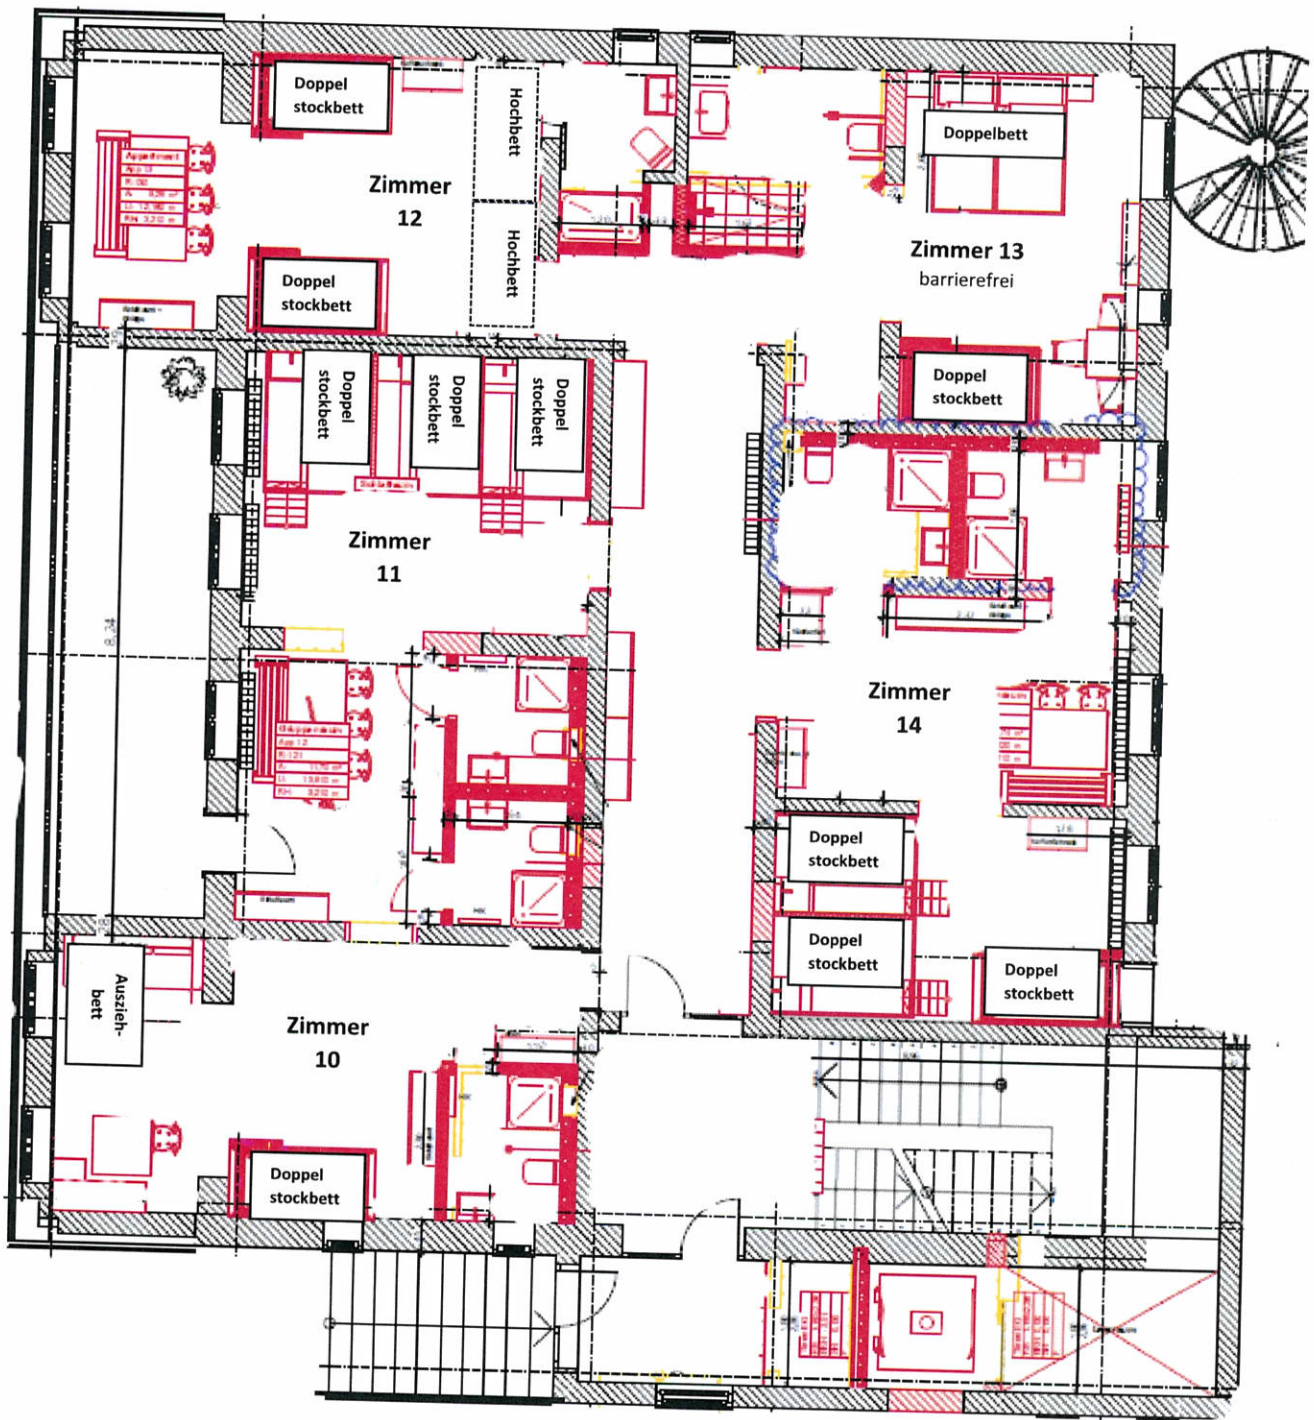

App 10:	1x Doppelstockbetten, 1 Ausziehbett (abschließbare Zwischentür zu Zimmer 11)	= 4 Betten	} 26 Betten
App 11:	3x Doppelstockbetten (2 Bäder)	= 6 Betten	
App 12:	2x Doppelstockbetten , 2x Hochbett	= 6 Betten	
App 13:	beh. gerecht 1x Doppelbett, 1x Doppelstockbett	= 4 Betten	
App 14:	3x Doppelstockbetten (2 Bäder)	= 6 Betten	